

FACTSSHEET

Afrikaanderplein

Rotterdam

Niederlande

2005

OKRA Landschaftsarchitekten

in Zusammenarbeit mit:

DS+V, O.O.G., Gemeentewerken Rotterdam

FACTSSHEET

Umwandlung von vorheriger Abgrenzung der Nutzergruppen aufgrund eines Sammelsuriums von Segmenten, Dialog mit den Bewohnern, Platznutzern und der Stadt Rotterdam -> offener und interaktiver Planungsprozess
das neue Design = Gegenteil der alten Situation

-> von einem Zaun umgebene Grünfläche, schräge Pfade durchqueren den abgesenkten Rasen, umliegende Promenade verfügt über niedrige Betonbalustraden (= Sitzbänke), Treppen (ungezwungen sitzen und/oder Veranstaltung verfolgen)
öffentlicher Stadtpark

Gemeinde Rotterdam, Bezirk Feijenoord

56000 m²


Afrikaanderplein 1, 3072 EA Rotterdam, Niederlande

51.90173296944353, 4.501954269318495

8,1 Millionen Euro (inkl. MwSt.)


SCHWARZPLAN

MASSSTAB
1:7000

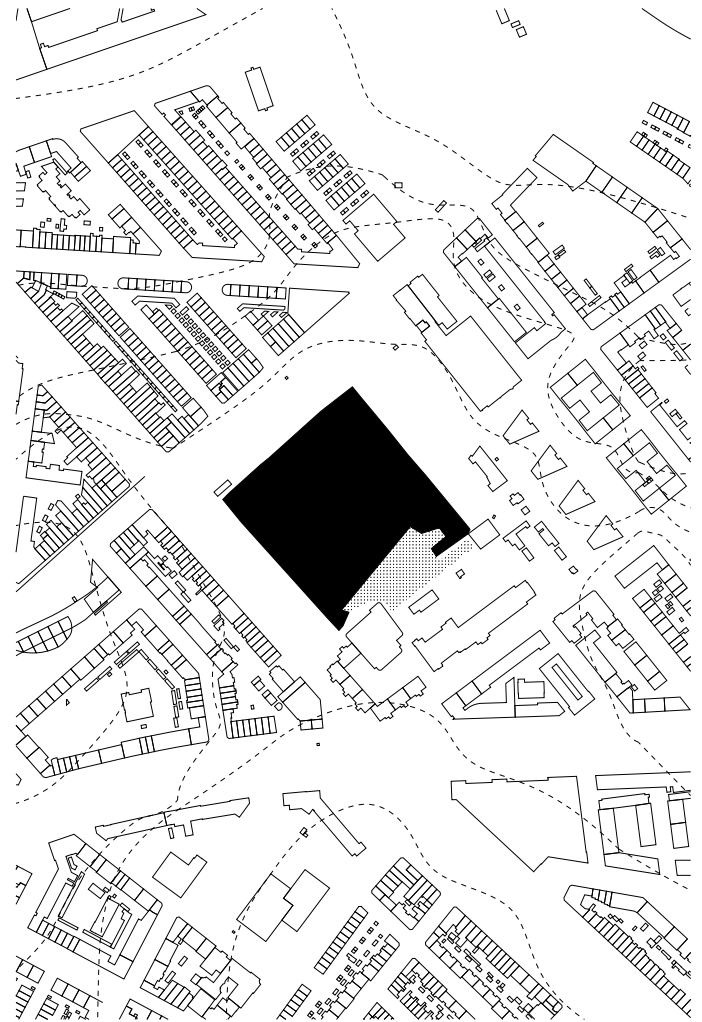


LAGEPLAN

MASSSTAB
1:4500

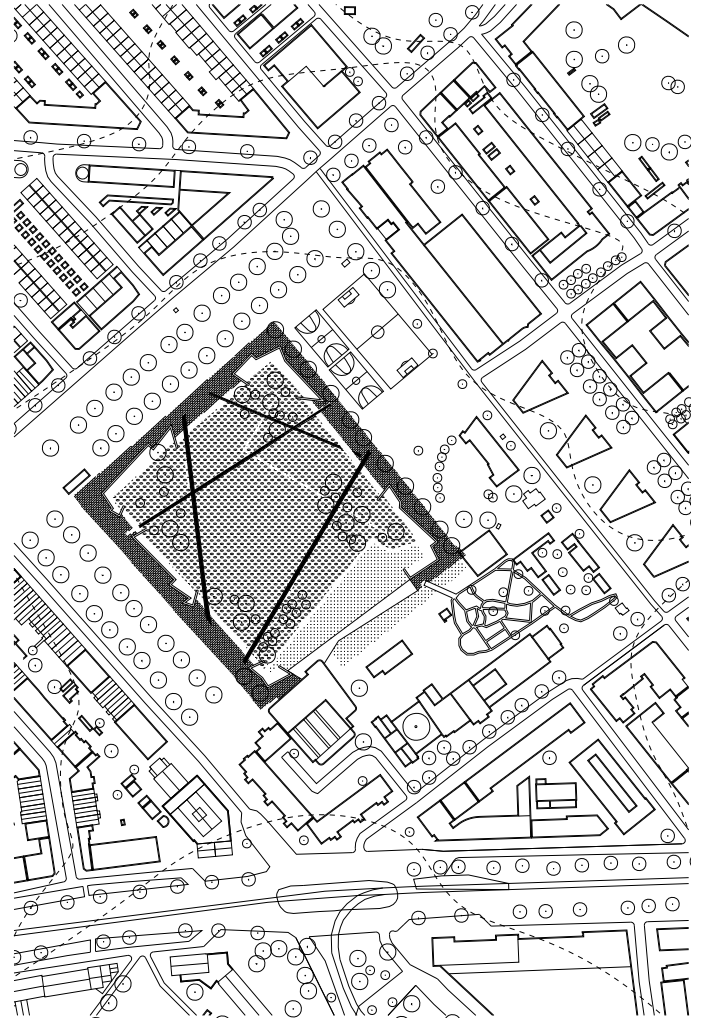


GRUNDRISS

MASSTAB
1:3000

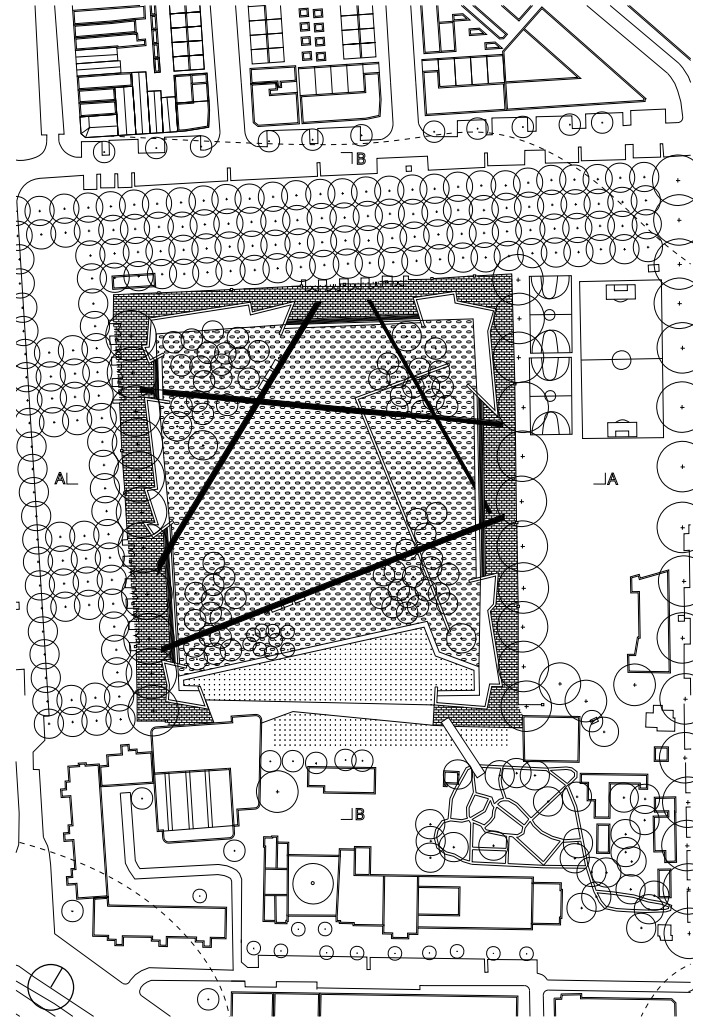


GRUNDRISS + FASSADENABWICKLUNG

MASSSTAB
1:4000

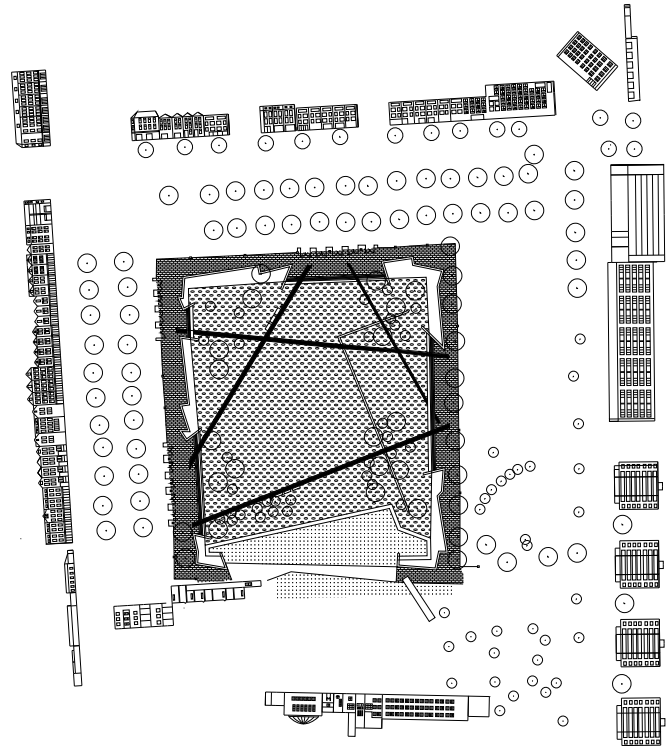

QUERSCHNITT A-A

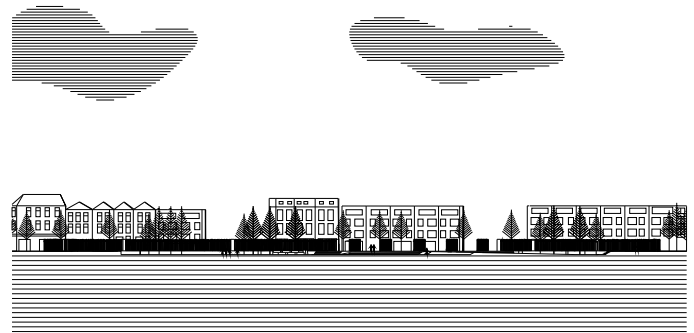


MASSSTAB
1:2000

LÄNGSSCHNITT



MASSSTAB
1:2500

ISOMETRIE

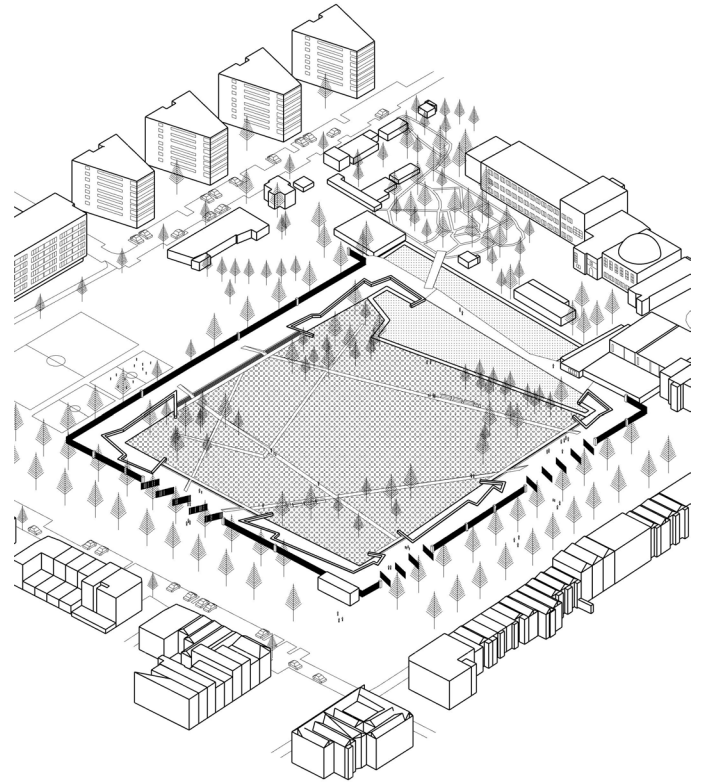

MASSSTAB
1:3000

SPRENGISOMETRIE

