




Isometrie Pfeiler, Darstellung Drehung

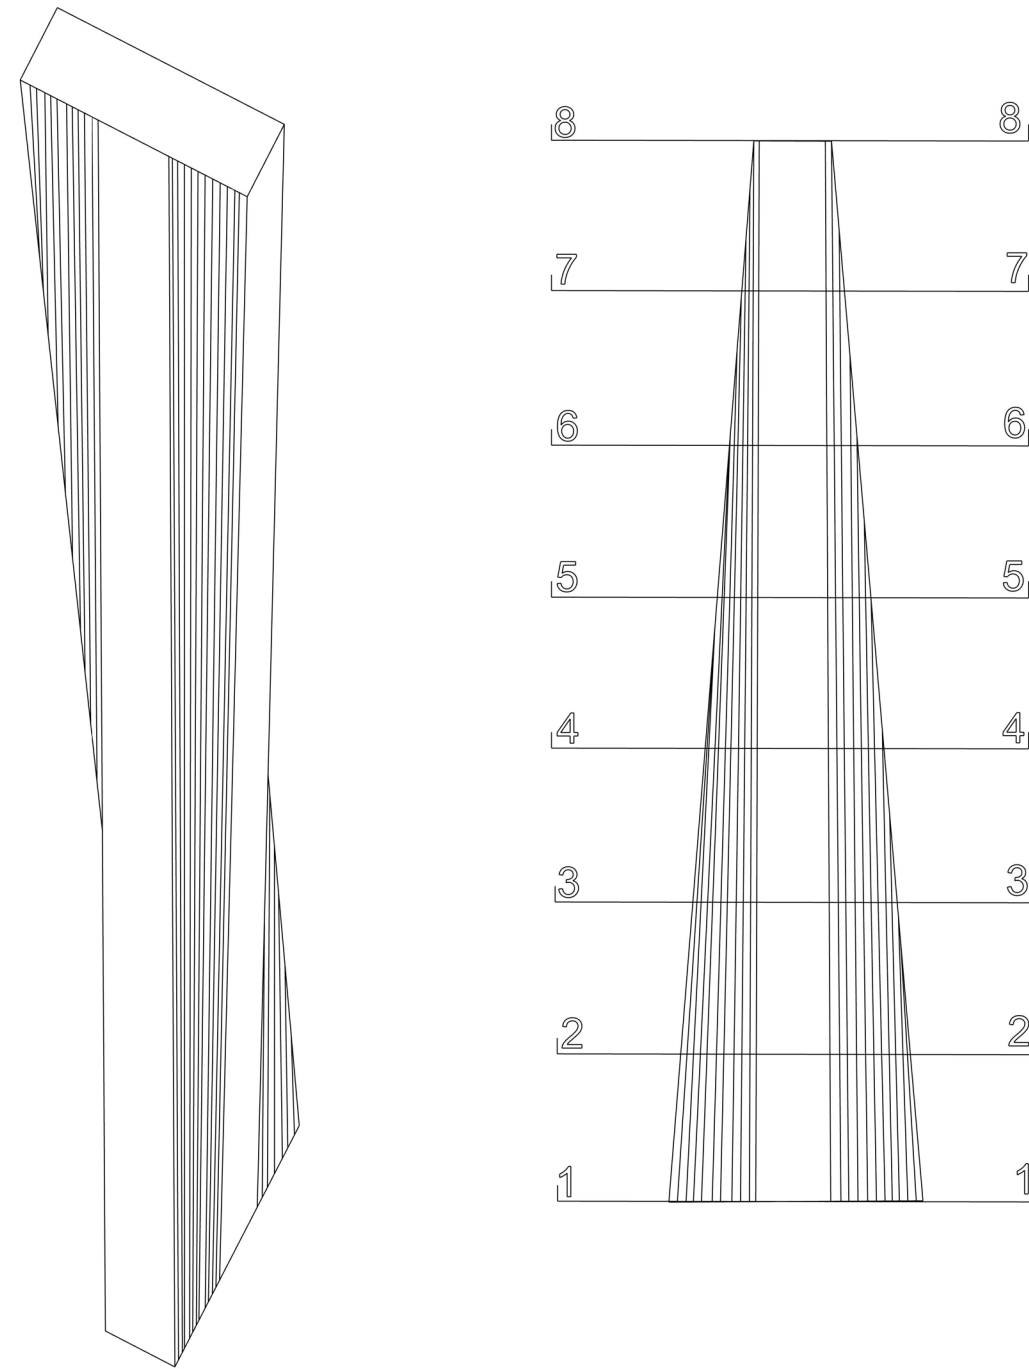

Horizontalschnitte Pfeiler in 8 Ebenen

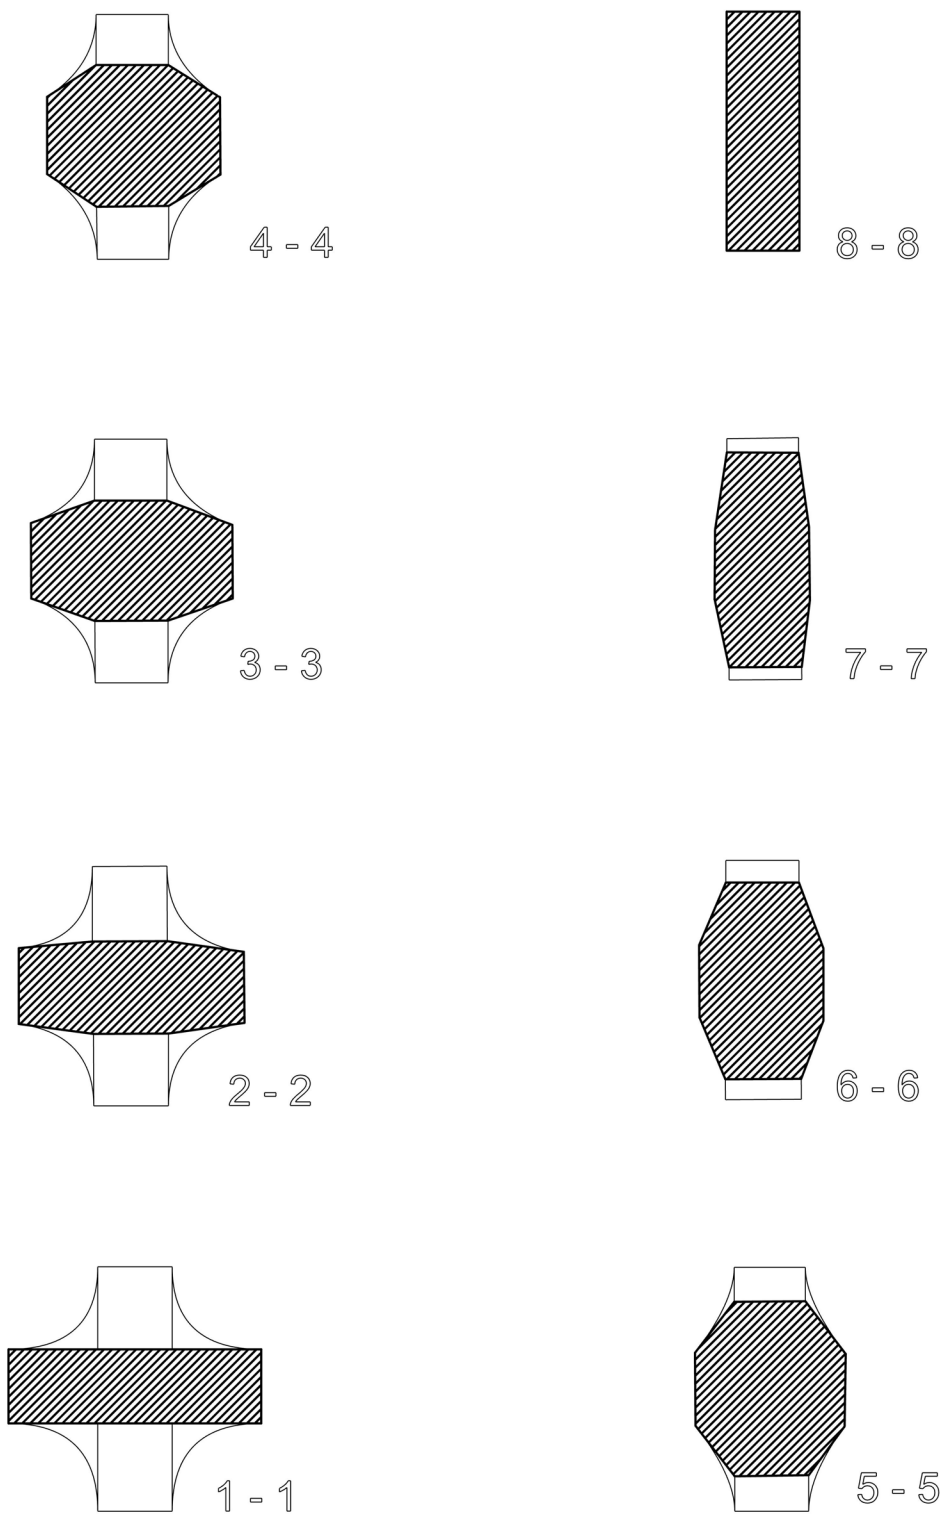

Detailschnitt Einheit aus Pfeiler, Hohlträger mit Bewehrung und wellen-förmigen Überdeckung M 1:20

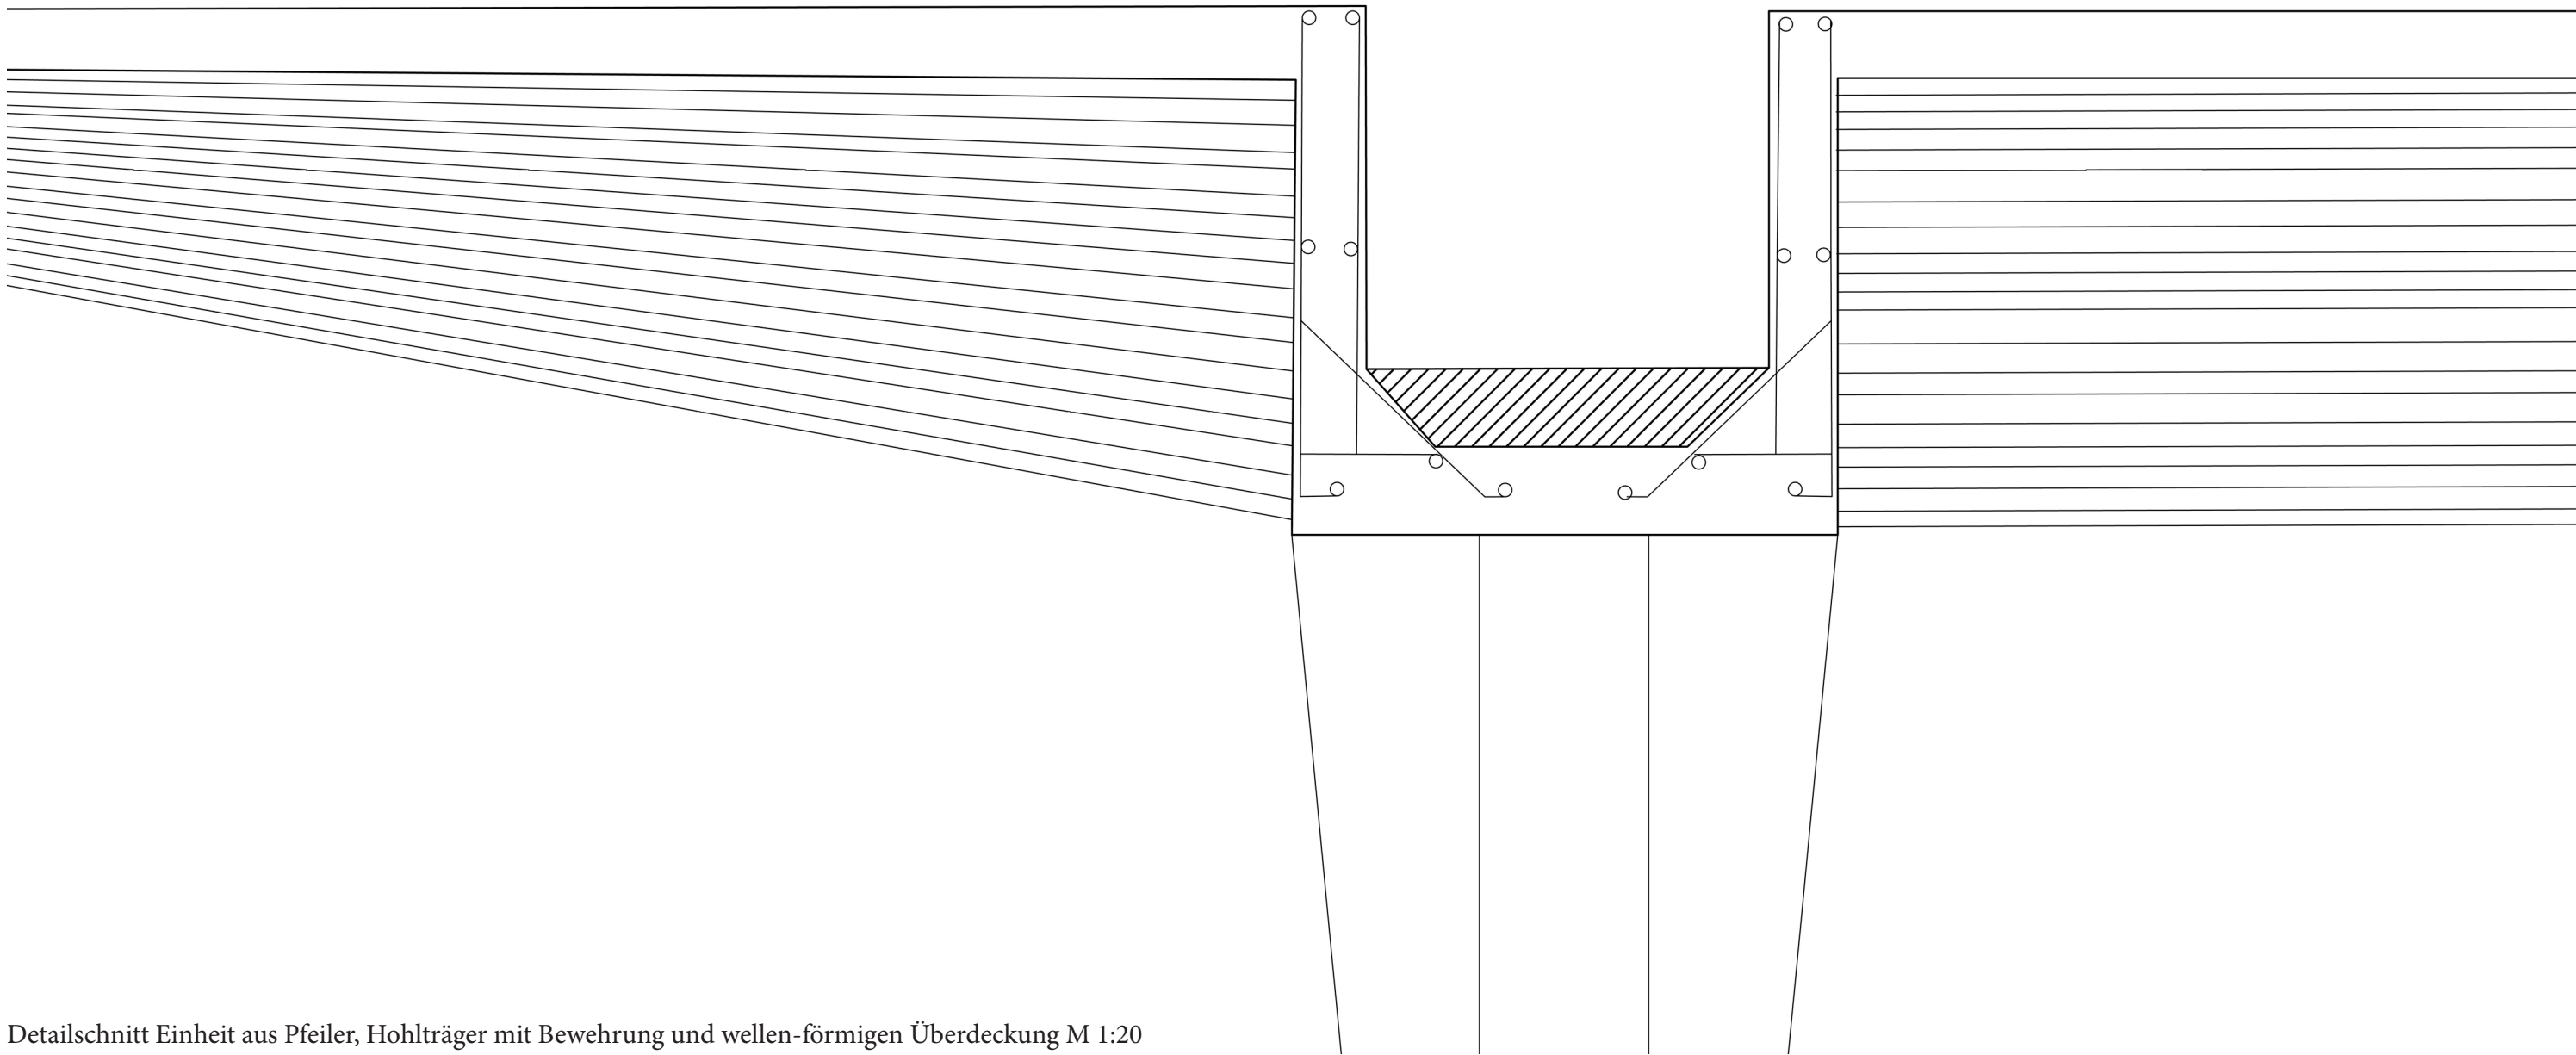

Querschnitt 2 Auflager, Zweigelenkrahmen

